

LEGENDA

ÁREAS COM COTAS DE NÍVEL :

- ATÉ 05 m
- 05 - 10 m
- 10 - 20 m
- 20 - 30 m
- 30 - 40 m
- 40 - 50 m
- ACIMA DE 50 m
- CURSOS D'ÁGUA


HIPSOMETRIA

ÁREA COM INFORMAÇÕES DETALHADAS

0 500 1000 2000 m



0 500 1000 2000 m

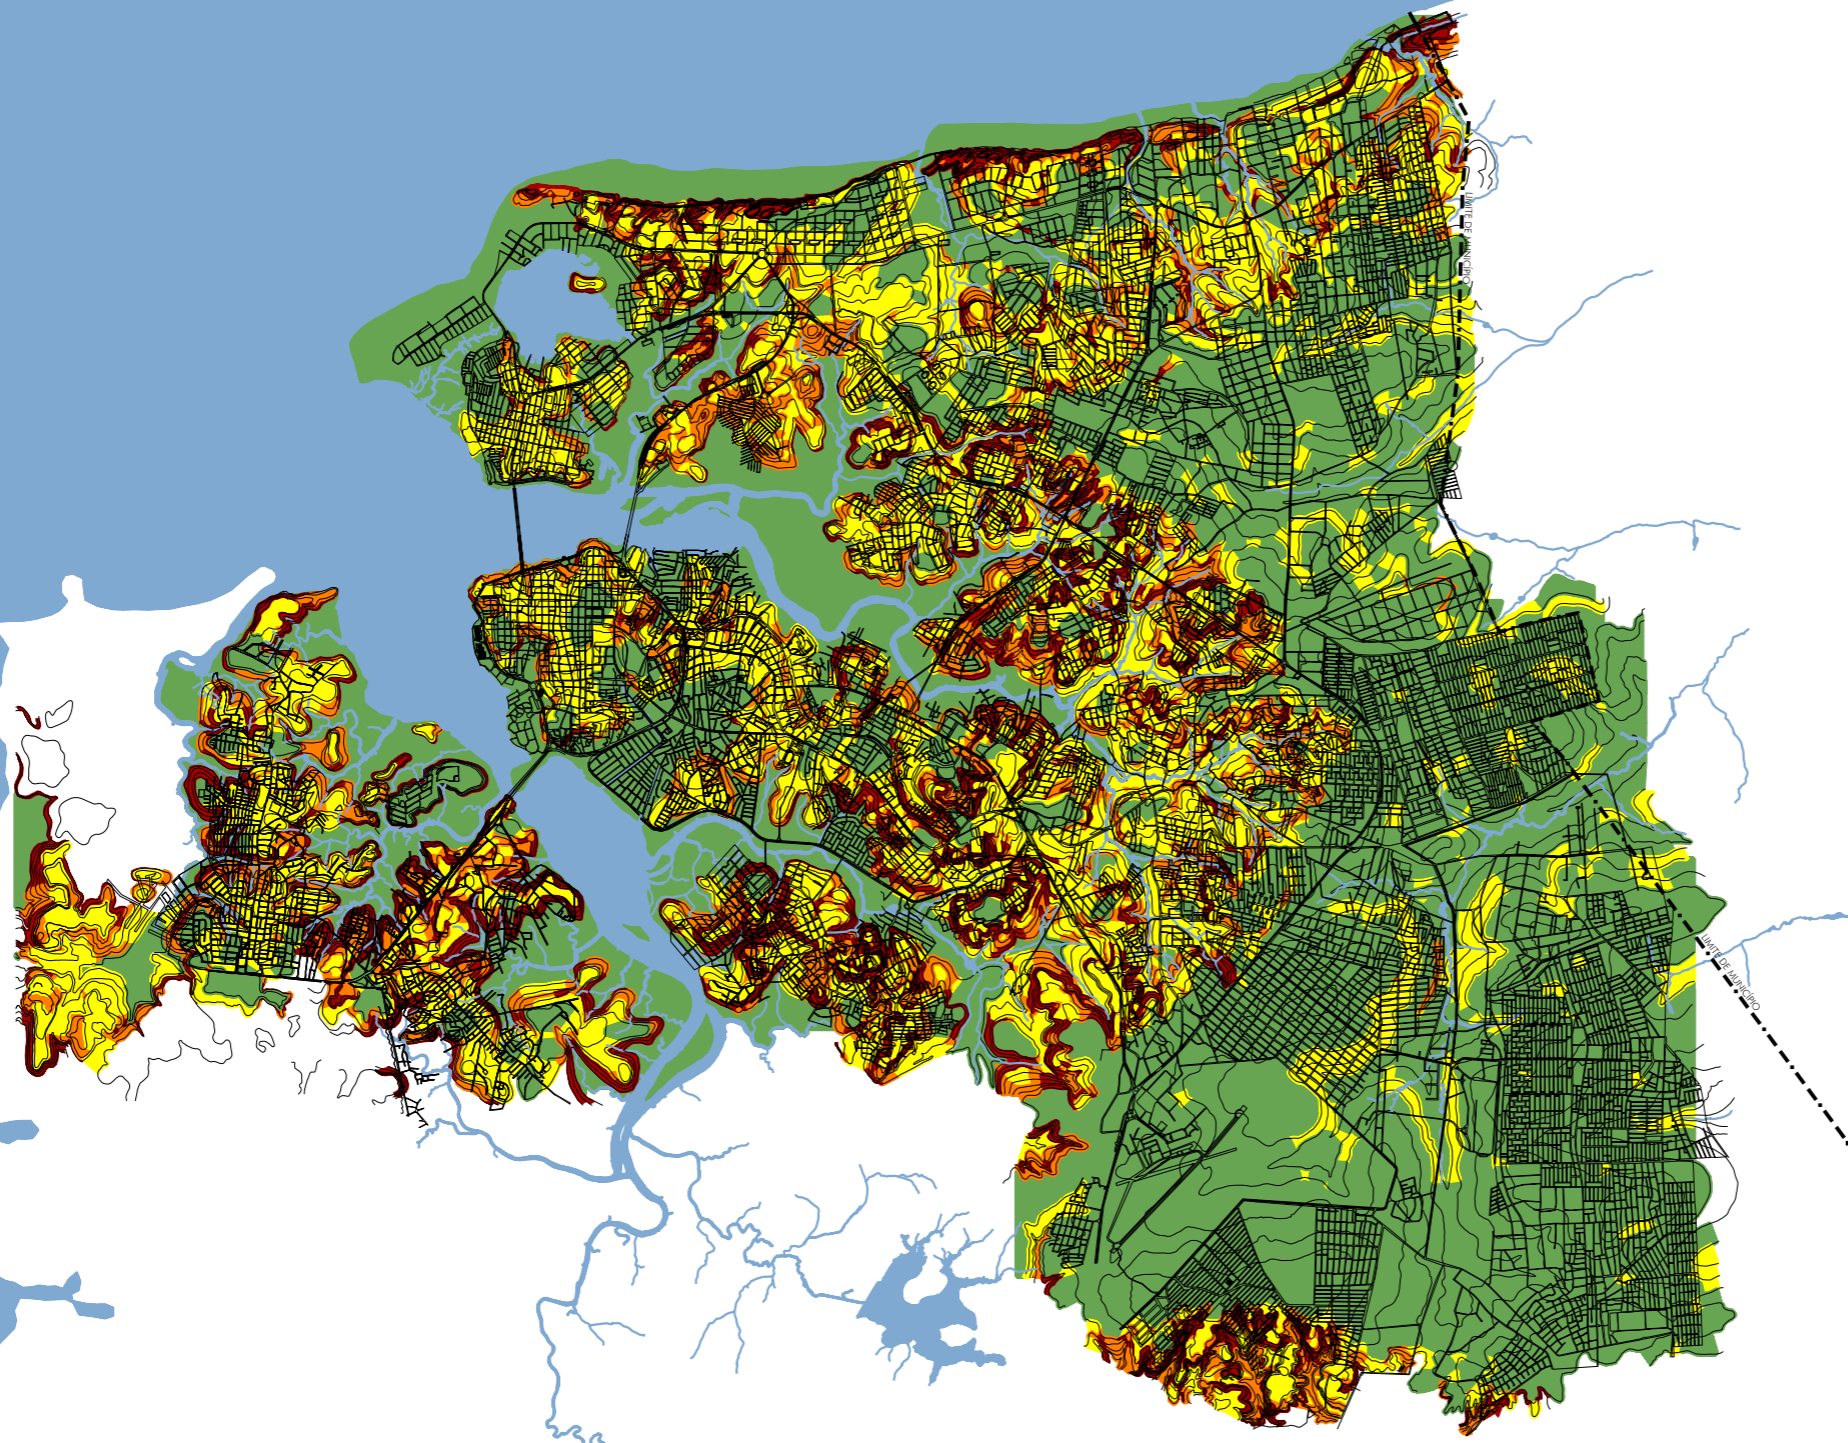


LEGENDA

ÁREAS COM DECLIVIDADE :

- ATÉ 5%
- 5 - 10%
- 10 - 20%
- ACIMA 20%
- CURSOS D'ÁGUA

DECLIVIDADES

ÁREA COM INFORMAÇÕES DETALHADAS

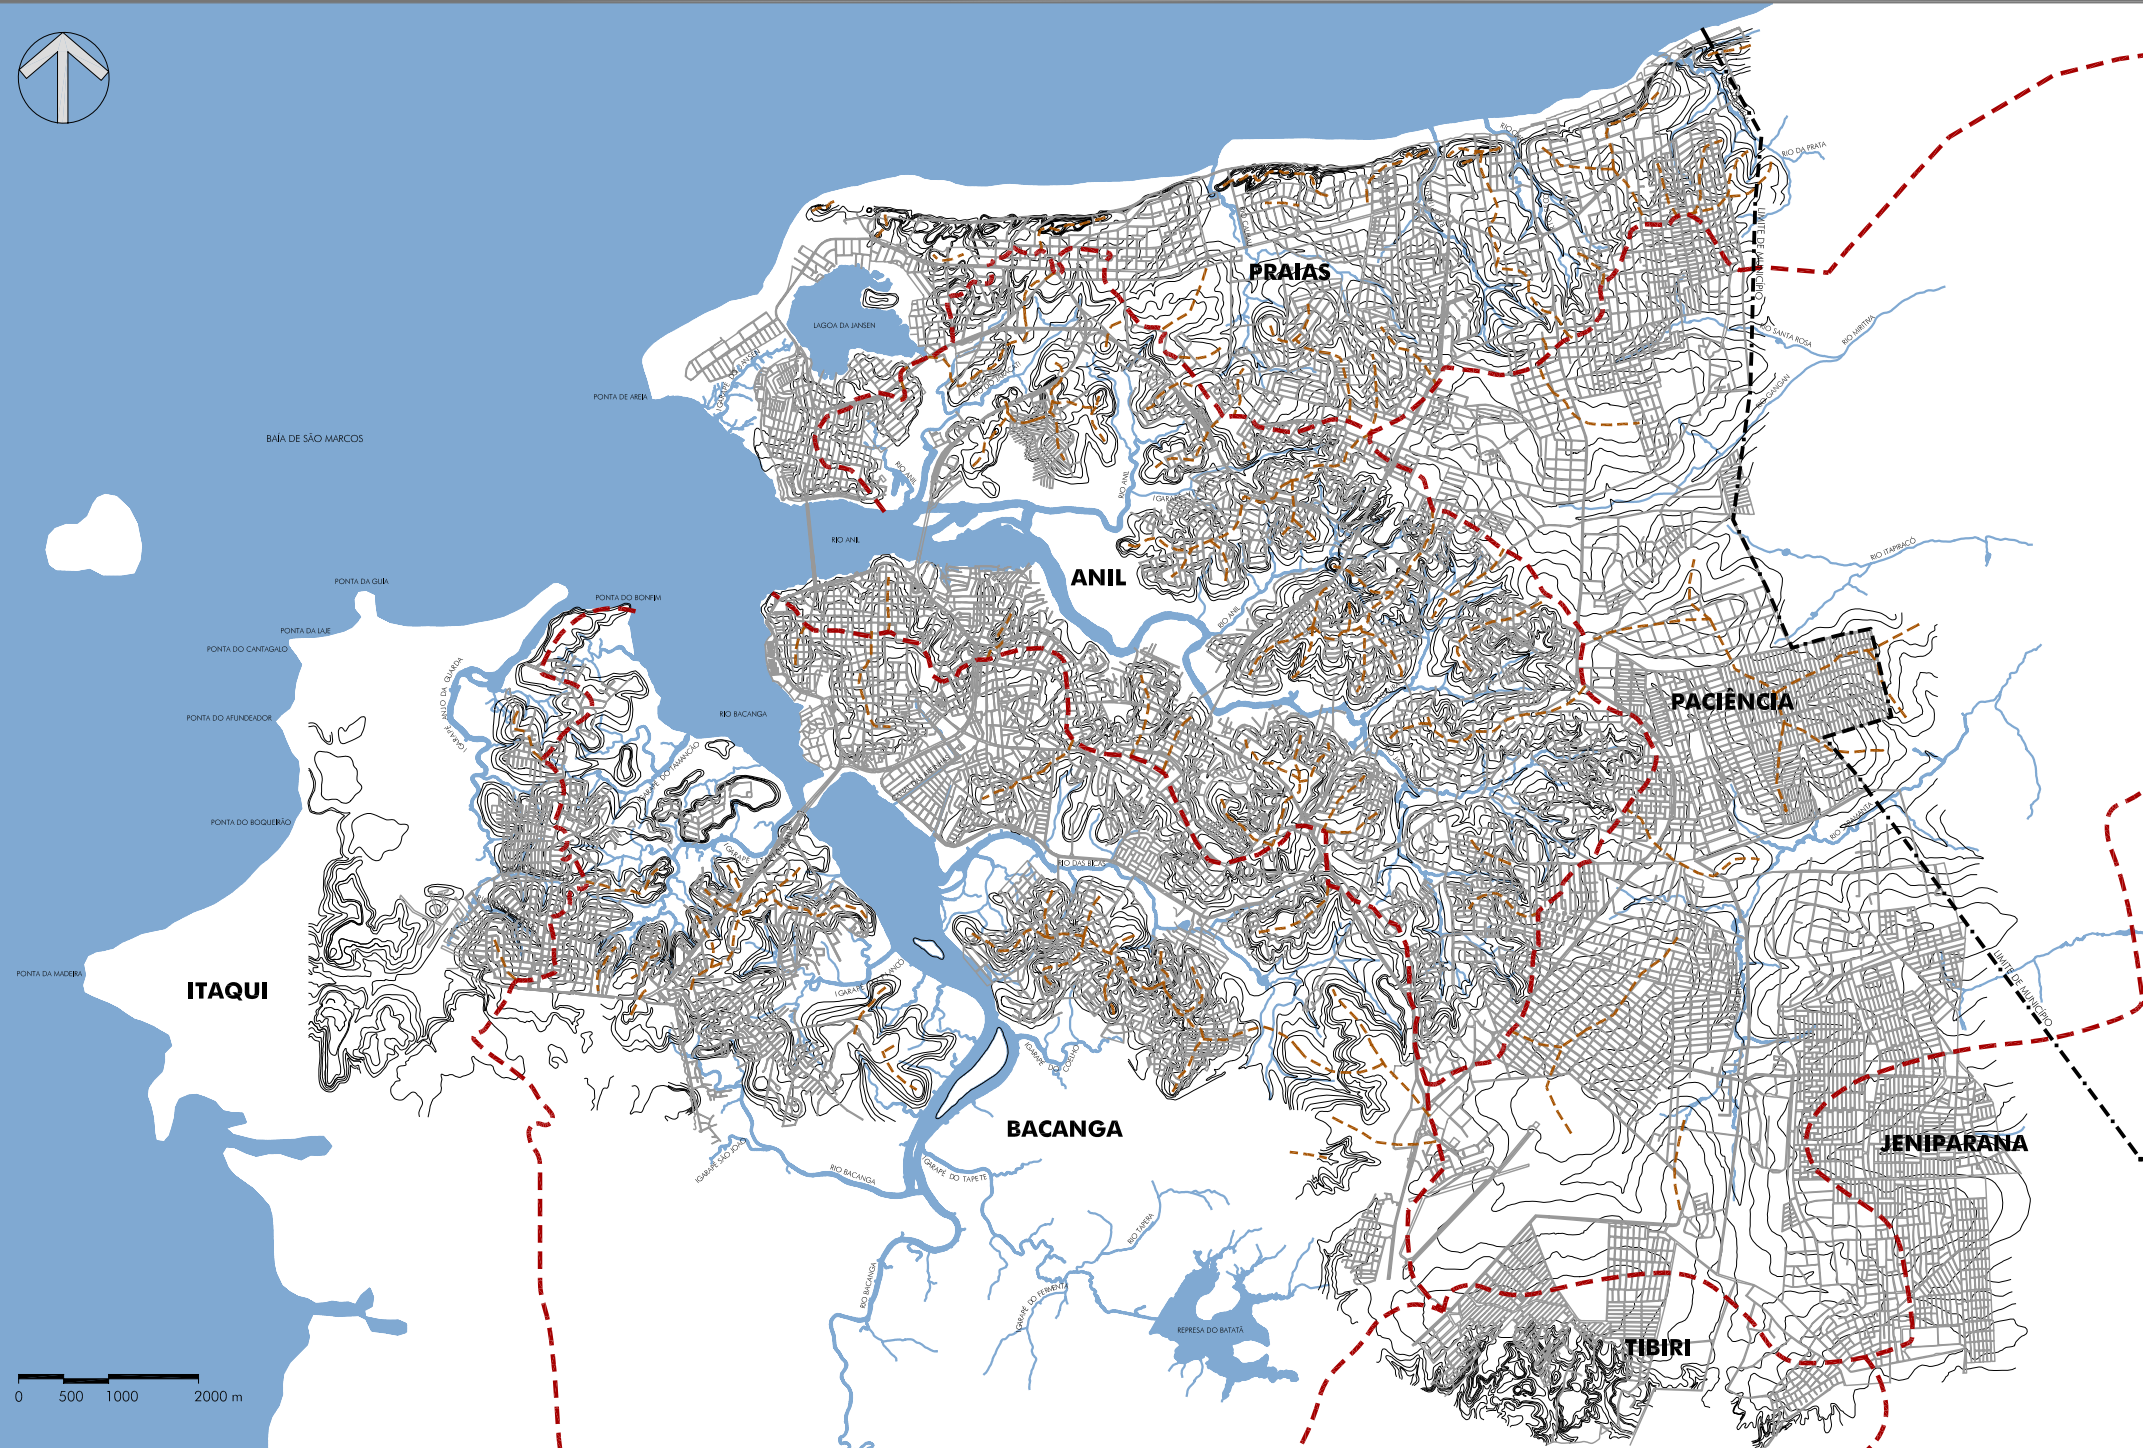

LEGENDA


- ESPIGÃO PRINCIPAL (LIMITES ENTRE MICROBACIAS)
- ESPIGÃO SECUNDÁRIO
- CURVAS DE NÍVEL DE 5 EM 5m
- CURSOS D'ÁGUA

DRENAGEM NATURAL

ÁREA COM INFORMAÇÕES DETALHADAS



0 500 1000 2000 m

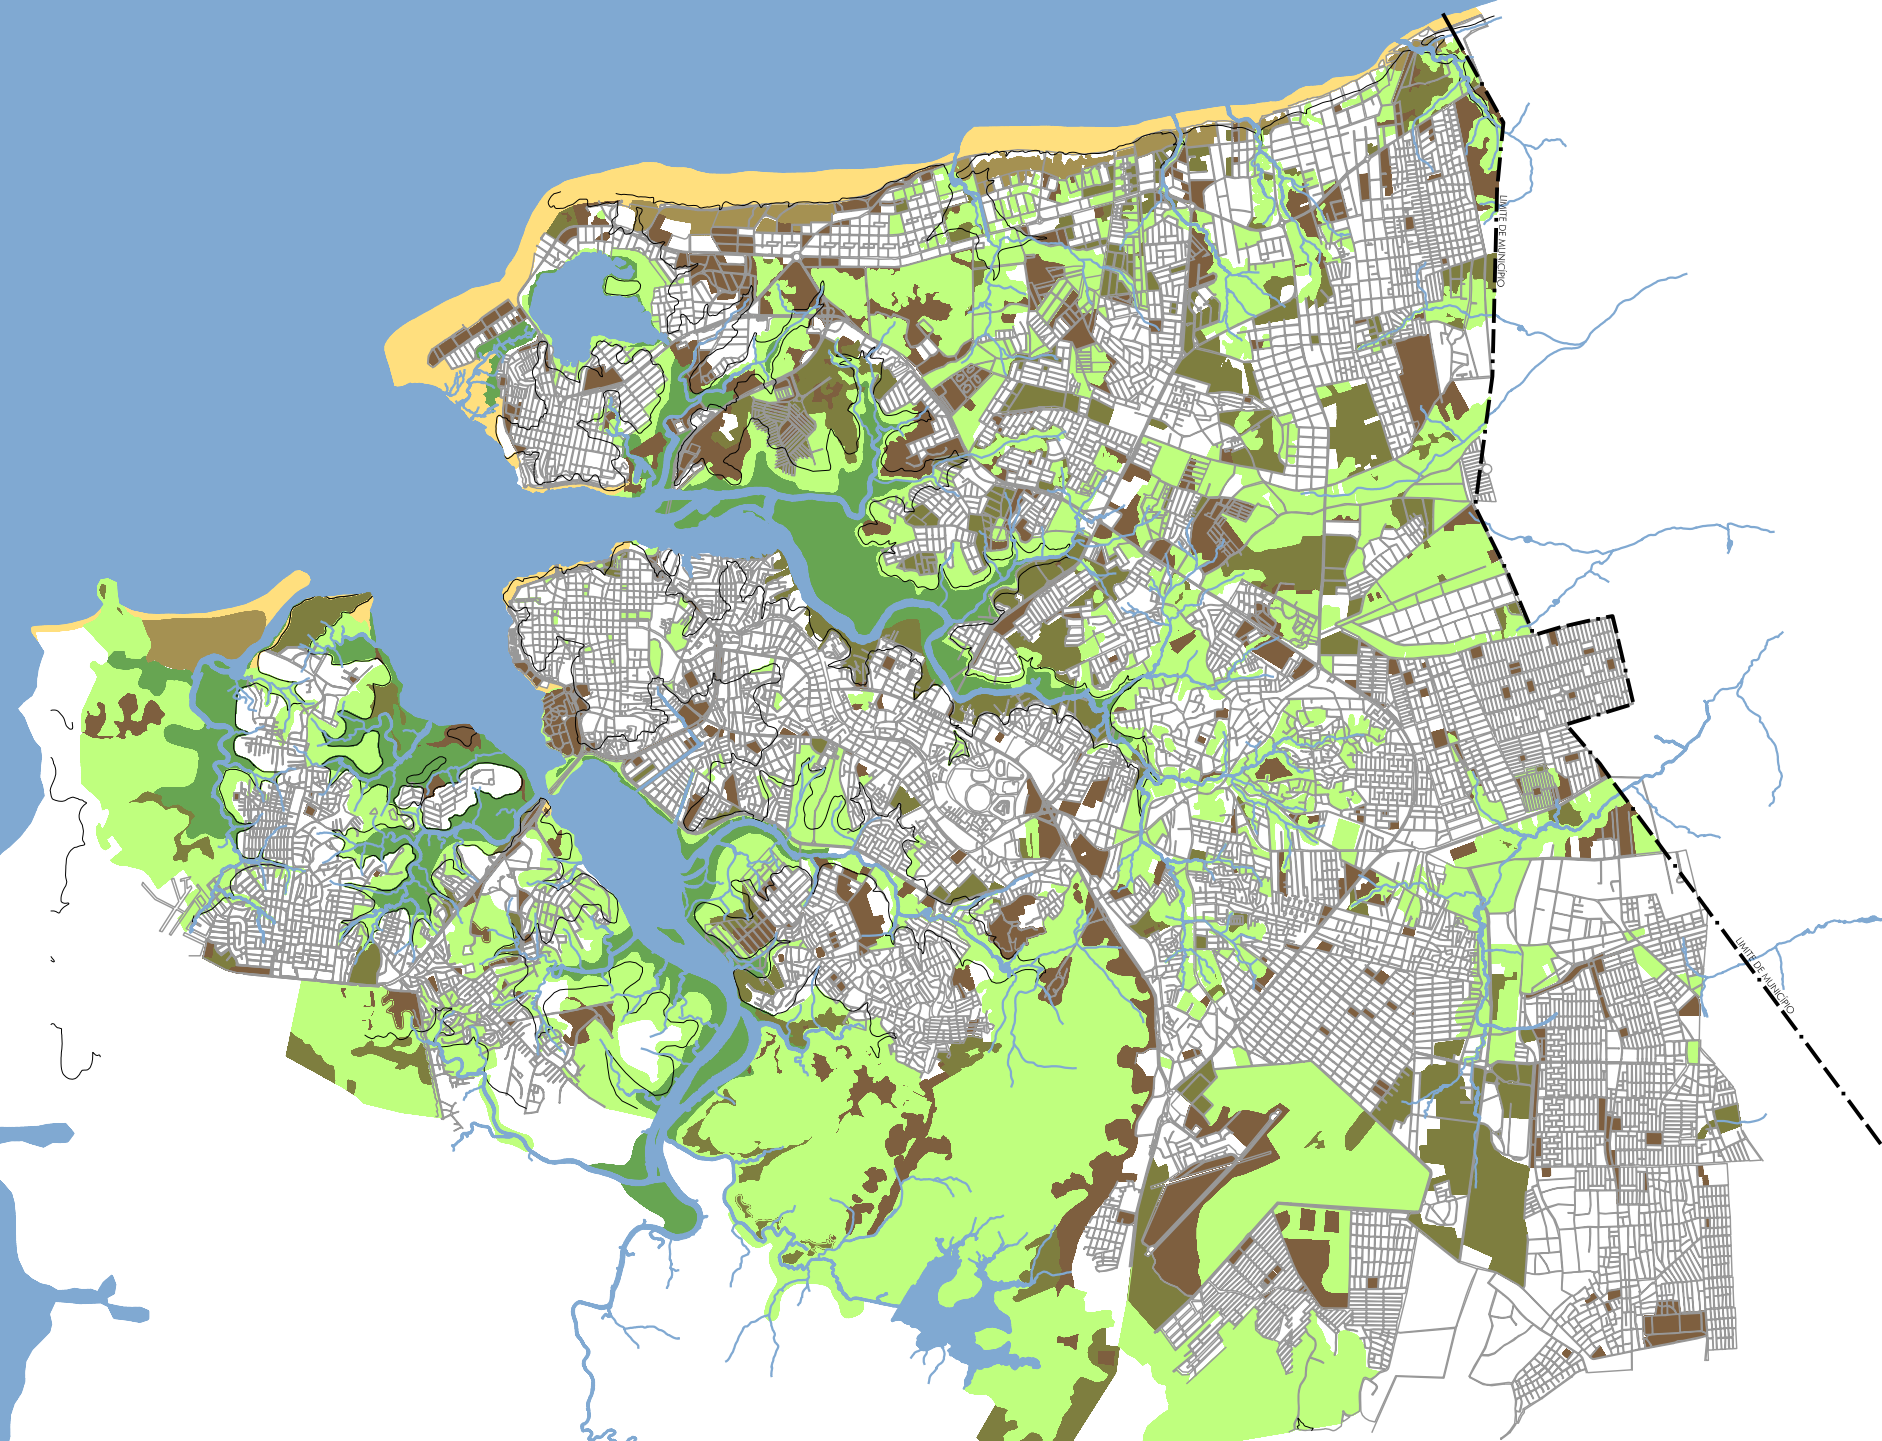

LEGENDA


- CORDÃO ARENOSO
- ÁREAS DE DUNAS
- ÁREAS DE MANGUE
- ÁREAS COM COBERTURA VEGETAL COM PREDOMINÂNCIA DE VEGETAÇÃO ARBÓREA SIGNIFICATIVA
- ÁREAS COM BAIXA DENSIDADE DE VEGETAÇÃO ARBÓREA SIGNIFICATIVA
- ÁREAS COM PREDOMINÂNCIA DE SOLO EXPOSTO
- CURSOS D'ÁGUA

COBERTURA VEGETAL

ÁREA COM INFORMAÇÕES DETALHADAS



0 500 1000 2000 m

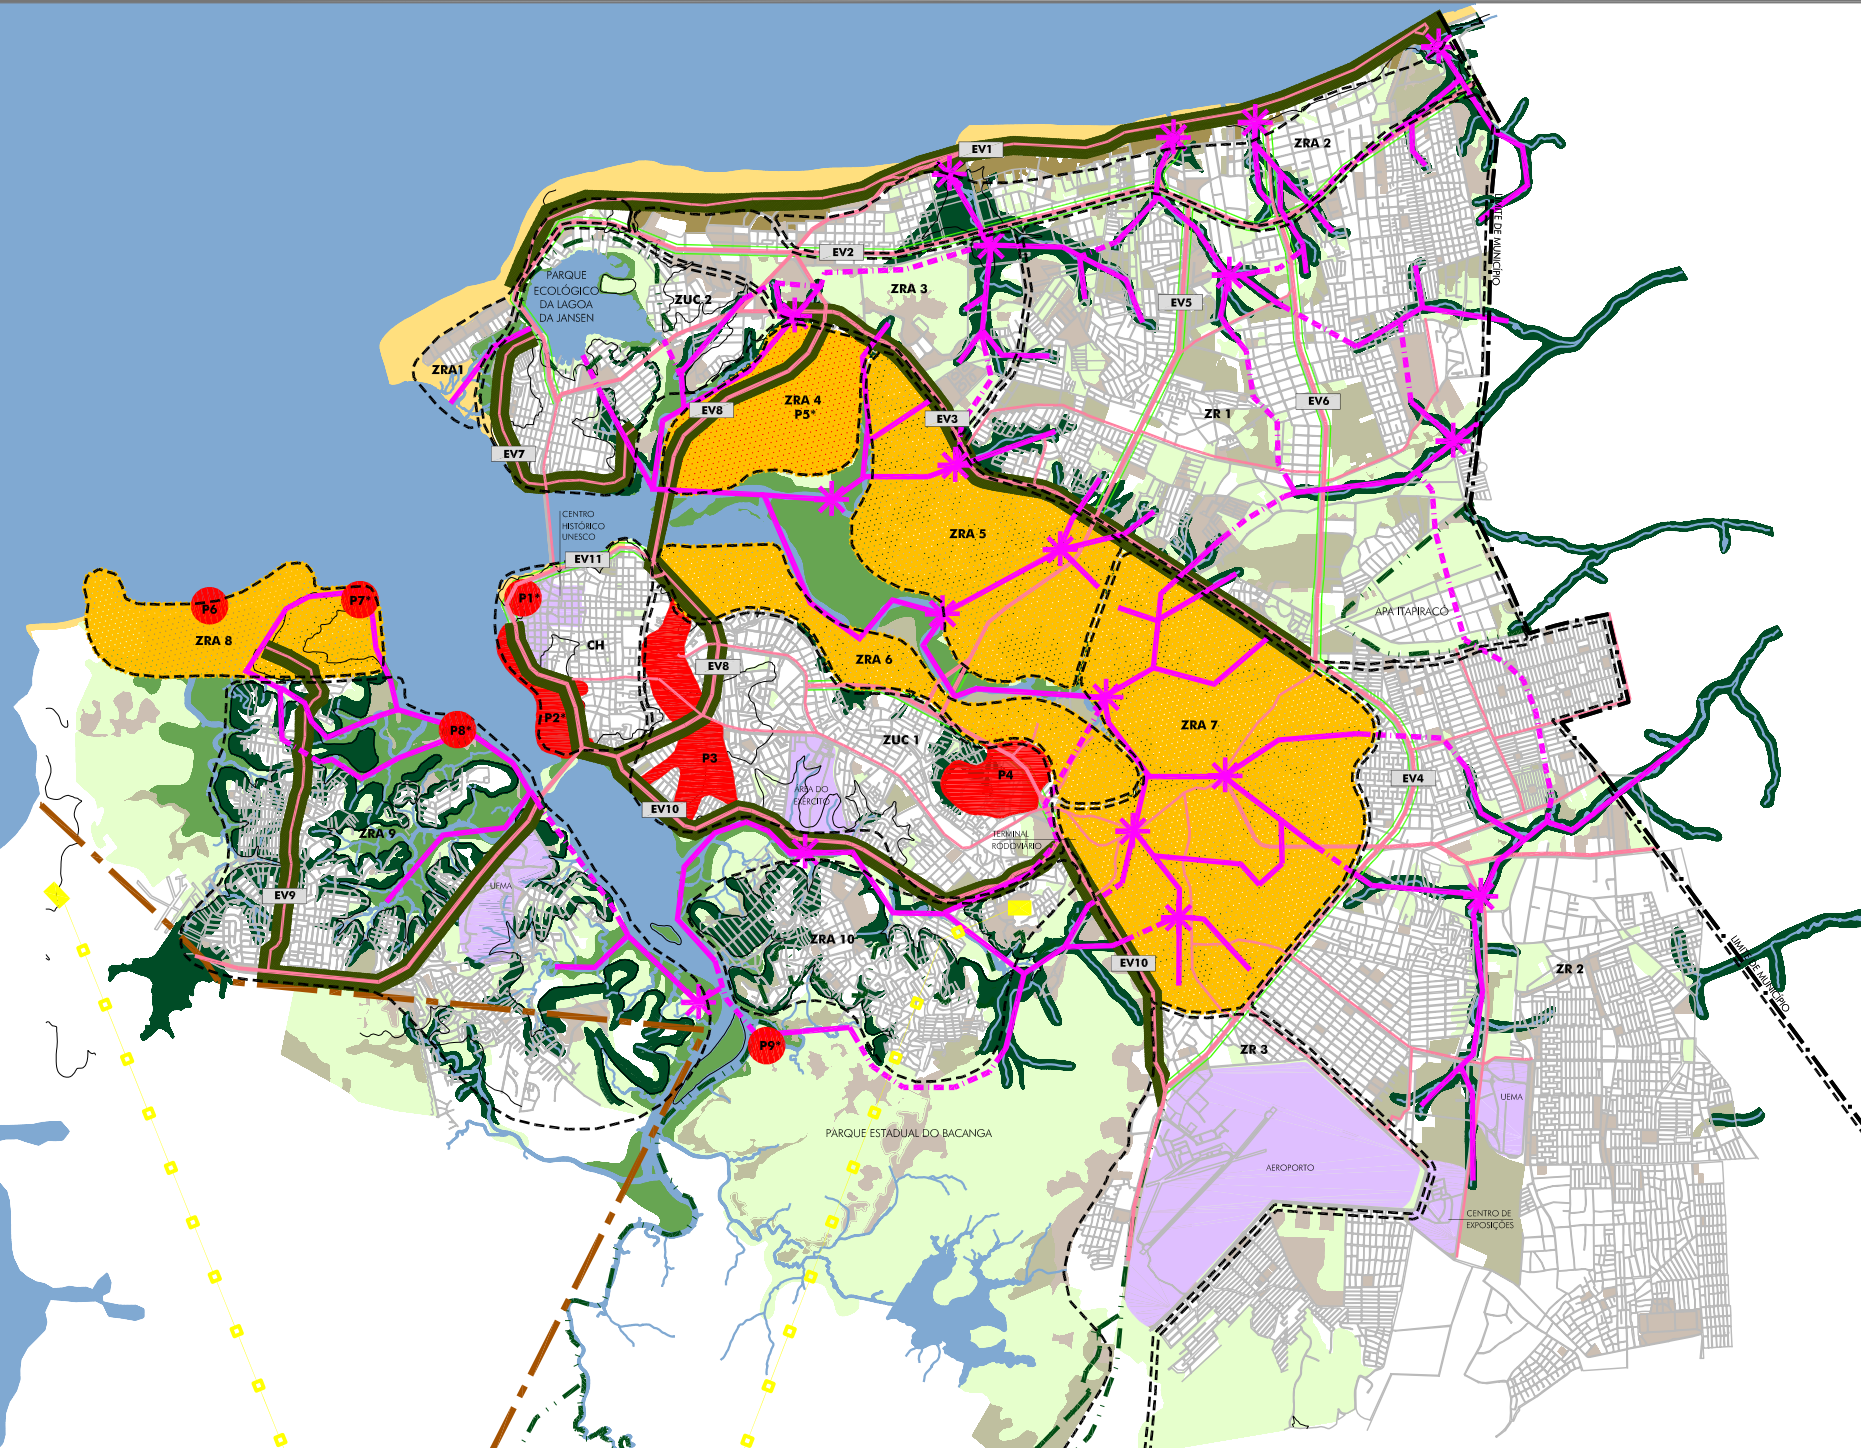

LEGENDA

PLANOS E PROJETOS:

DIRETRIZES PARA OCUPAÇÃO | ZONEAMENTO:

- CH** - CENTRO HISTÓRICO
- ZUC** - ZONAS DE URBANIZAÇÃO CONSOLIDADA
 - ZUC 1** - CENTRO EXPANDIDO
 - ZUC 2** - SÃO FRANCISCO / RENASCENÇA
- ZR** - ZONAS DE REGULAMENTAÇÃO
 - ZR 1** - ITAPIRACÓ
 - ZR 2** - PACIÊNCIA
 - ZR 3** - AEROPORTO
- ZRA** - ZONAS DE REGULAMENTAÇÃO AMBIENTAL
 - ZRA 1** - PONTA D'AREIA
 - ZRA 2** - PRAIA E DUNAS
 - ZRA 3** - CALHAU
 - ZRA 4** - SANTA EULÁLIA
 - ZRA 5** - MARGEM DIREITA DO ANIL
 - ZRA 6** - MARGEM ESQUERDA DO ANIL
 - ZRA 7** - CABECEIRAS DO ANIL
 - ZRA 8** - PRAIA DA GUIA
 - ZRA 9** - ITAQUI / BACANGA
 - ZRA 10** - COROADINHO

PLANOS PRIORITÁRIOS:

- ZRA 4**
- ZRA 5**
- ZRA 6**
- ZRA 7**
- ZRA 8**

SISTEMAS DE ÁREAS VERDES:

- DIRETRIZES**
- EXPANSÕES**

PROJETOS DE REQUALIFICAÇÃO URBANA:

- P1*** - ESPLANADA DOS PALÁCIOS (CENTRO HISTÓRICO)
- P2*** - ATERRO DO BACANGA (CENTRO)
- P3** - CORREDOR VERDE DO CENTRO
- P4** - PARQUE DOS ESPORTES
- P5*** - SÍTIO SANTA EULÁLIA
- P6** - PRAIA DA GUIA
- P7*** - MIRANTE DO BONFIM
- P8*** - SÍTIO TAMANCÃO
- P9*** - SÍTIO DO FÍSICO

* - PROJETOS PRIORITÁRIOS

DIRETRIZES PARA OCUPAÇÃO : PLANOS E PROJETOS

ÁREA COM INFORMAÇÕES DETALHADAS

PROJETOS DE EIXOS VIÁRIOS:

- CORREDORES PAISAGÍSTICOS:
- EV2** - AV. DOS HOLANDESES / AV. CONSELHEIRO HILSON RODRIGUES
 - EV4** - AV. DOS GUAJAJARAS
 - EV5** - AV. DANIEL DE LA TOUCHE
 - EV6** - AV. SÃO LUÍS REI DE FRANÇA / AV. BRITO PASSOS
 - EV11** - AV. BEIRA MAR

VIAS-PARQUE:

- EV1** - AV. LITORÂNEA
- EV3** - AV. JERÔNIMO DE ALBUQUERQUE
- EV7** - CONTORNO DO SÃO FRANCISCO
- EV8** - AV. CARLOS CUNHA / AV. CAMBOA / ANEL VIÁRIO
- EV9** - AV. DOS PORTUGUESES / SENADOR JOSÉ SARNEY
- EV10** - AV. DOS AFRICANOS / AV. DOS FRANCÊSES

ELEMENTOS DE REFERÊNCIA :

- REFERÊNCIAS URBANAS
- ZONA INDUSTRIAL LEGISLAÇÃO ESTADUAL
- PARQUES | APAS LEGISLAÇÃO ESTADUAL
- LINHAS DE TRANSMISSÃO ESTAÇÃO ABAIXADORA
- ÁREAS COM COBERTURA VEGETAL COM PREDOMINÂNCIA DE VEGETAÇÃO ARBÓREA SIGNIFICATIVA
- ÁREAS COM BAIXA DENSIDADE DE VEGETAÇÃO ARBÓREA SIGNIFICATIVA
- ÁREAS COM PREDOMINÂNCIA DE SOLO EXPOSTO

ÁREAS DE PROTEÇÃO :

- CURSOS D'ÁGUA**
 - ATÉ 05 m (MANGUE E VÁRZEA)
 - ATÉ 10 m (VEREDAS), CORDÃO PROTETOR DE ENCOSTA, E FAIXAS MARGINAIS AOS CURSOS D'ÁGUA
- CORDÃO ARENOSO
- ÁREAS DE DUNAS
- CURSOS D'ÁGUA